


HALL 10/11

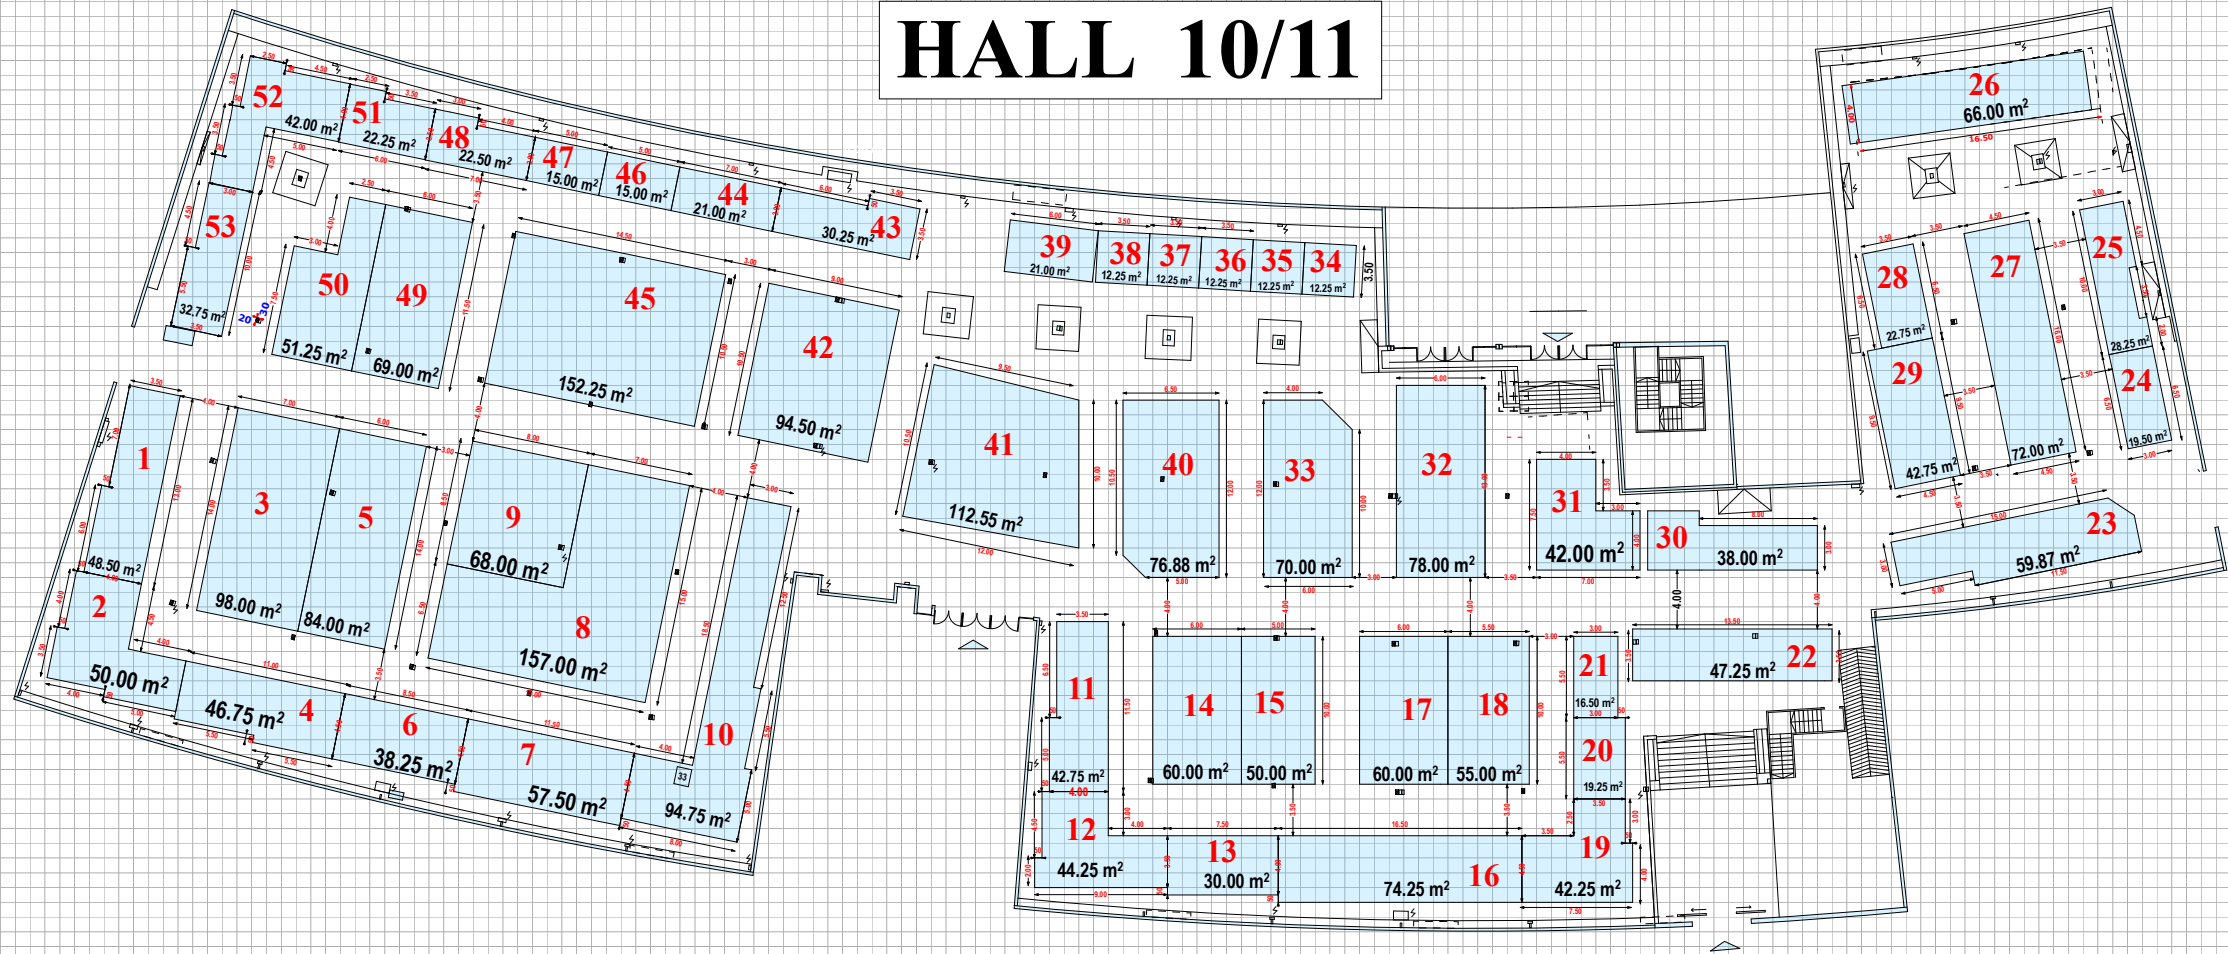

- منراژ پیش ساخته ریالی
- منراژ پیش ساخته اتری
- منراژ خودساز ریالی
- منراژ خودساز اتری
- جمع کل
- دفتر مدیر سالن

منراژ غیر مفید سالن 5675
 منراژ مصوب سالن 2664.98
 منراژ نهایی سالن 2664.84

طراحی و ترسیم : مهرشاد صدیقی

تاریخ ترسیم نقشه

برگزار کننده: شرکت ملی صنایع پتروشیمی

مجری برگزاری: شرکت مشاوران نمایشگاهی سپیناس کیش

88546619-21

22630056-58

